


# BWT PERLA PRO XS : duplex parallèle

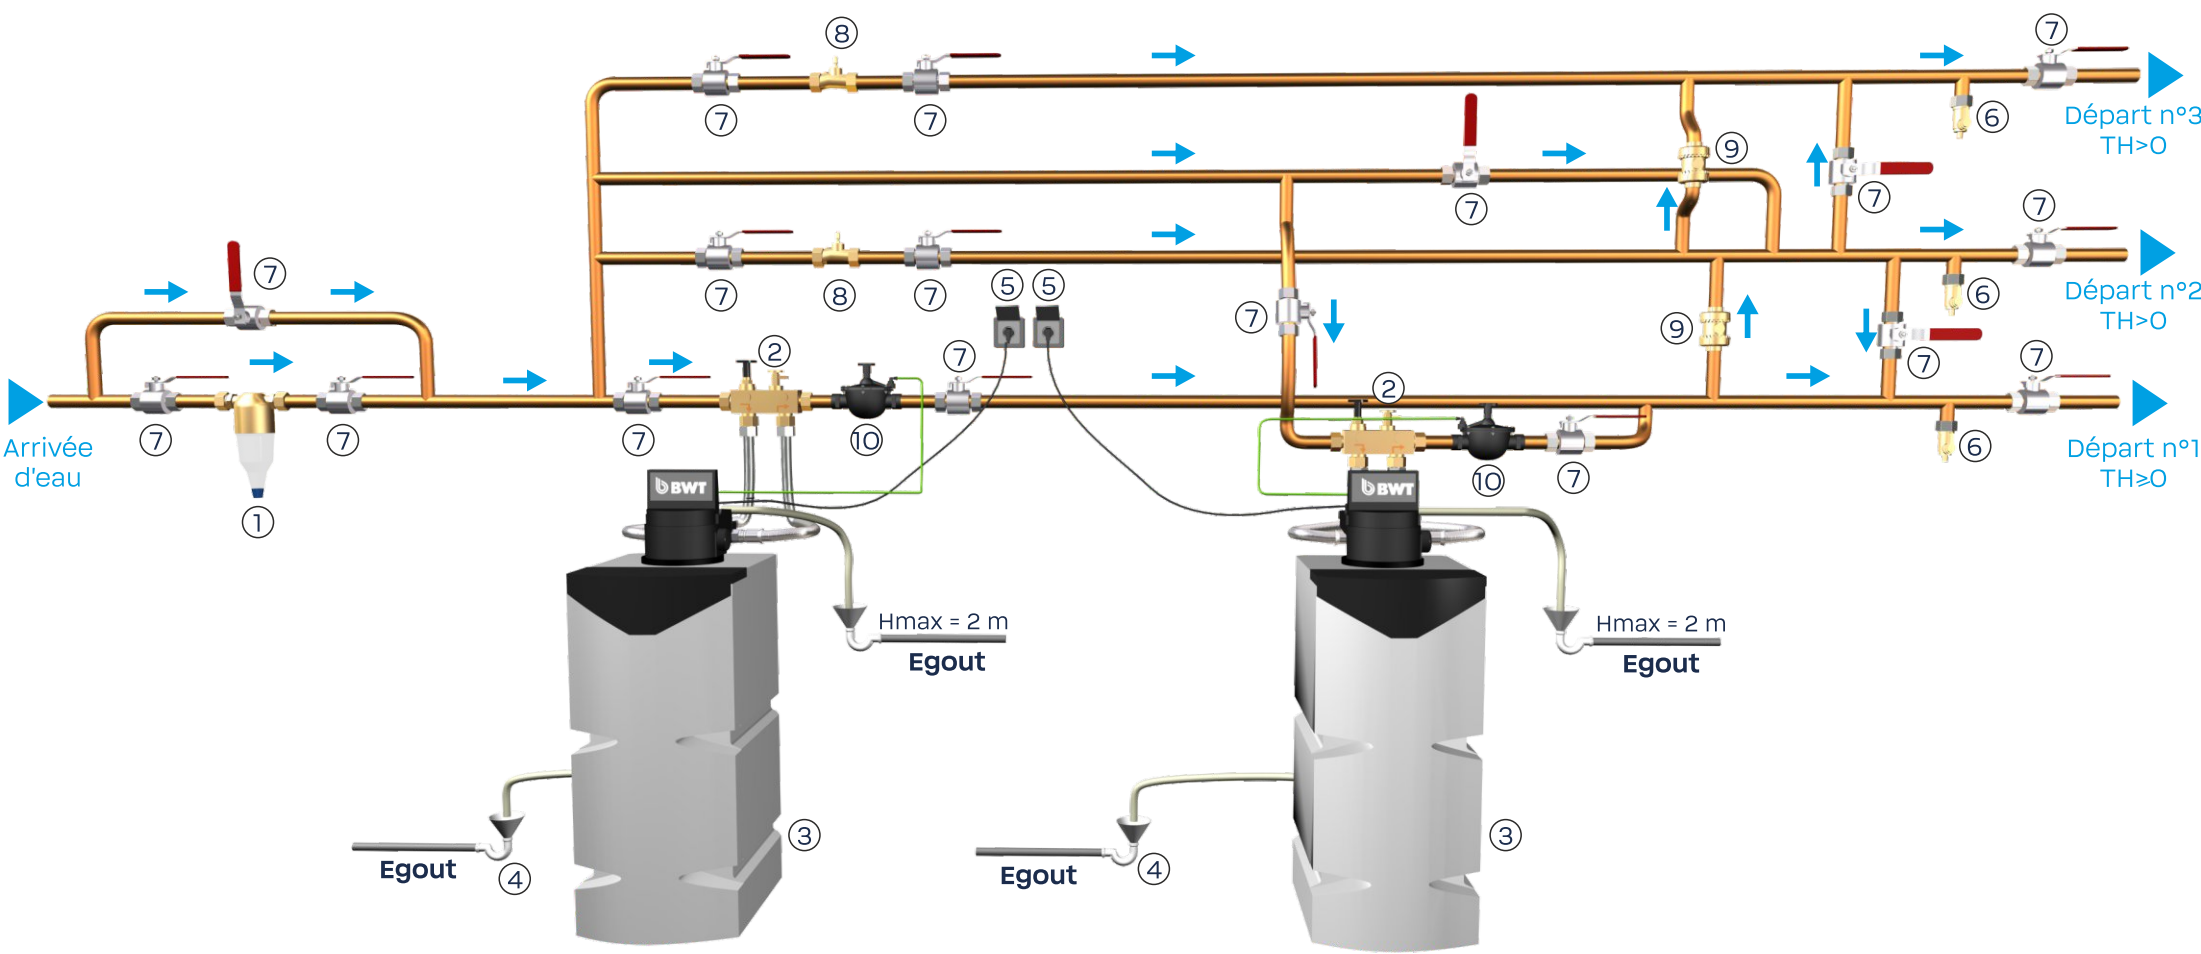

- ① Filtre à tamis BWT
- ② Vanne BWT Simply Connect  
Raccordement DN25 - 1"
- ③ Adoucisseur BWT PERLA PRO XS
- ④ Bac à sel
- ⑤ Prise murale 230 V / 2 A

- ⑥ Vanne d'échantillonnage
- ⑦ Vanne d'isolement
- ⑧ Vanne de mitigeage
- ⑨ Clapet anti-retour
- ⑩ Vanne de suppression by-pass  
Raccordement DN25 - 1"

**Arrivée d'eau** Pression dynamique mini : 2 bars  
Pression statique maxi : 7 bars  
Débit mini : 0,5 m<sup>3</sup>/h

**Egout** DN32 - Ø 40 mm