


BWT PERLA PRO L : simplex + té à TH 0°f

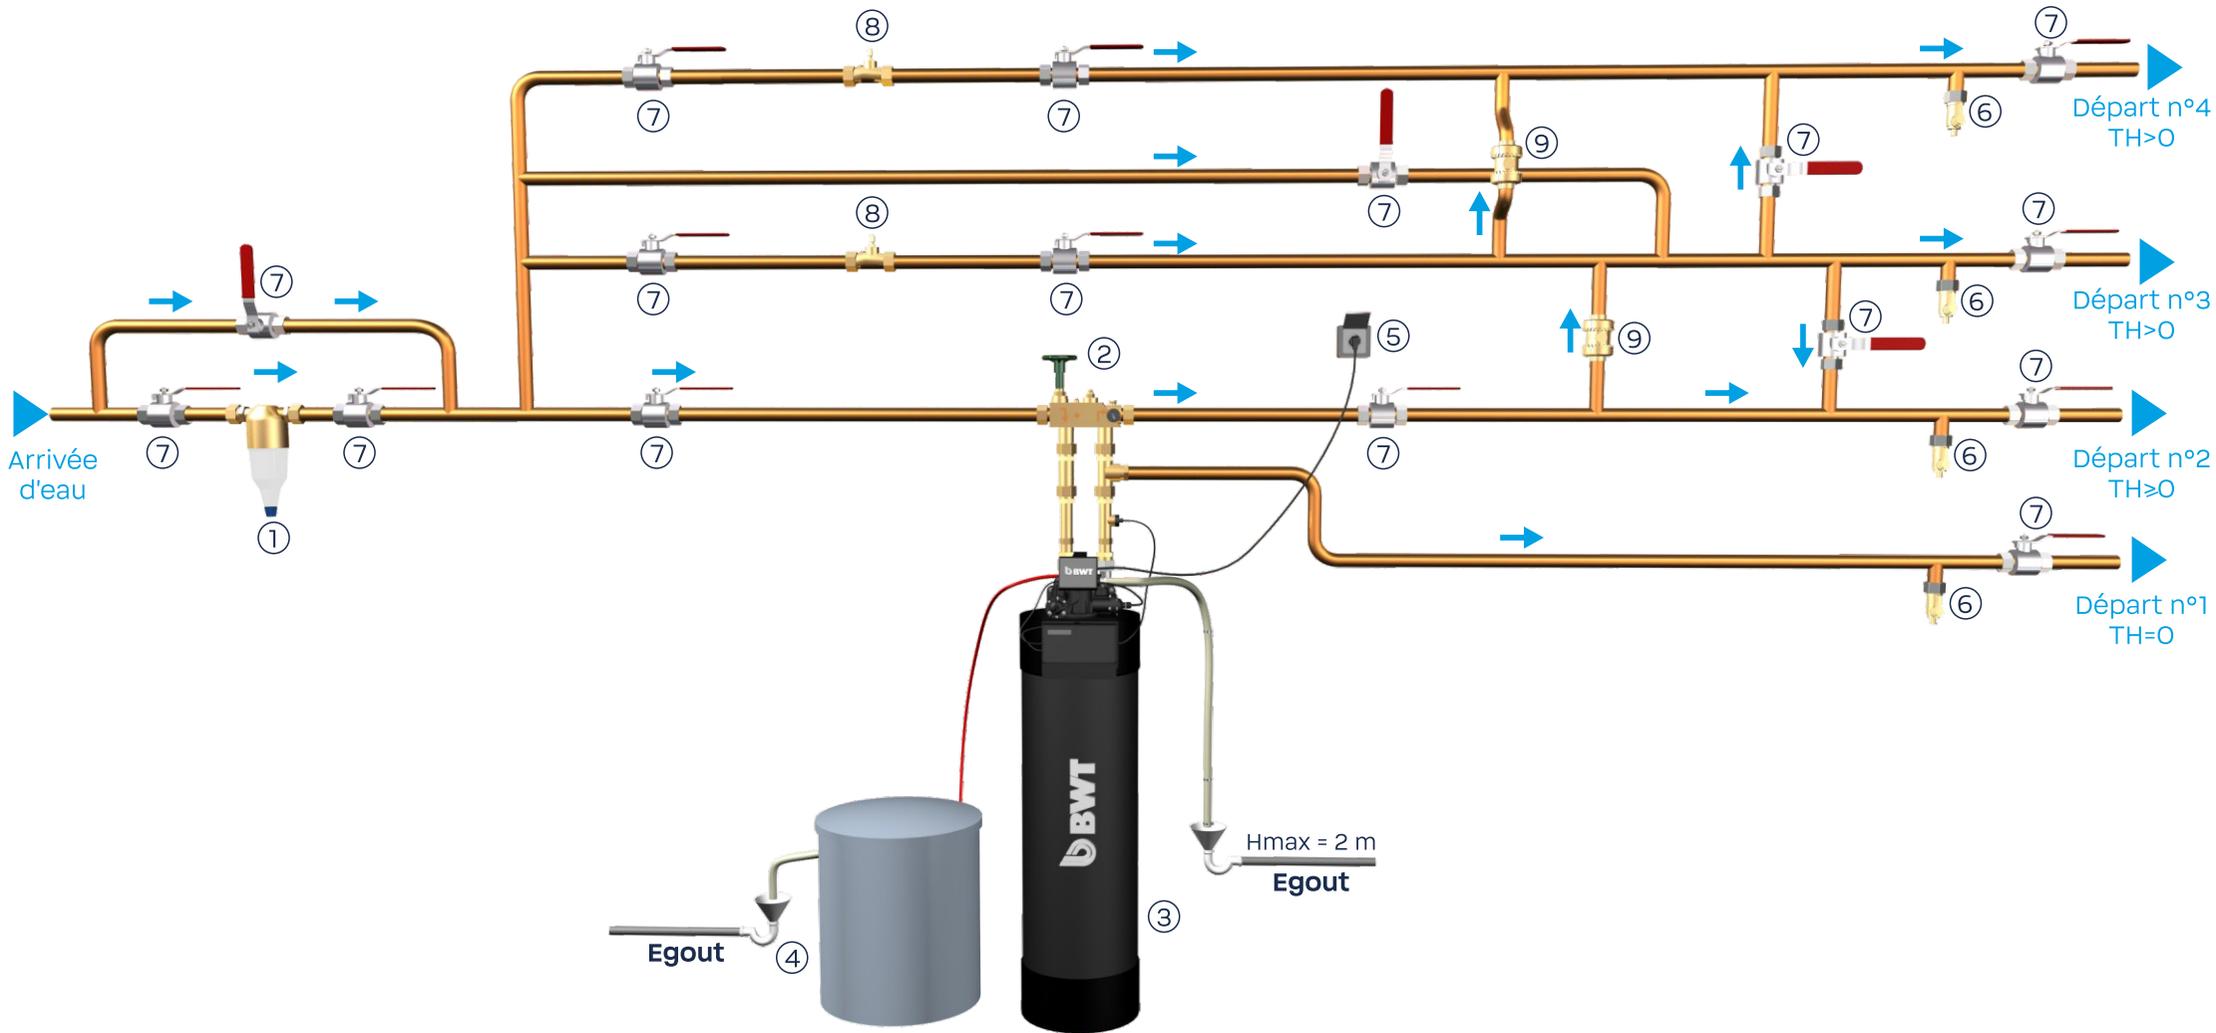

- ① Filtre à tamis BWT
- ② Vanne BWT Simply Connect
Raccordement DN50 - 2"
- ③ Adoucisseur BWT PERLA PRO L
- ④ Bac à sel
- ⑤ Prise murale 230 V / 2 A

- ⑥ Vanne d'échantillonnage
- ⑦ Vanne d'isolement
- ⑧ Vanne de mitigeage
- ⑨ Clapet anti-retour

Arrivée d'eau Pression dynamique mini : 2 bars
Pression statique maxi : 7 bars
Débit mini : 0,9 m³/h

Egout DN32 - Ø 40 mm