


# BWT PERLA PRO L : duplex parallèle

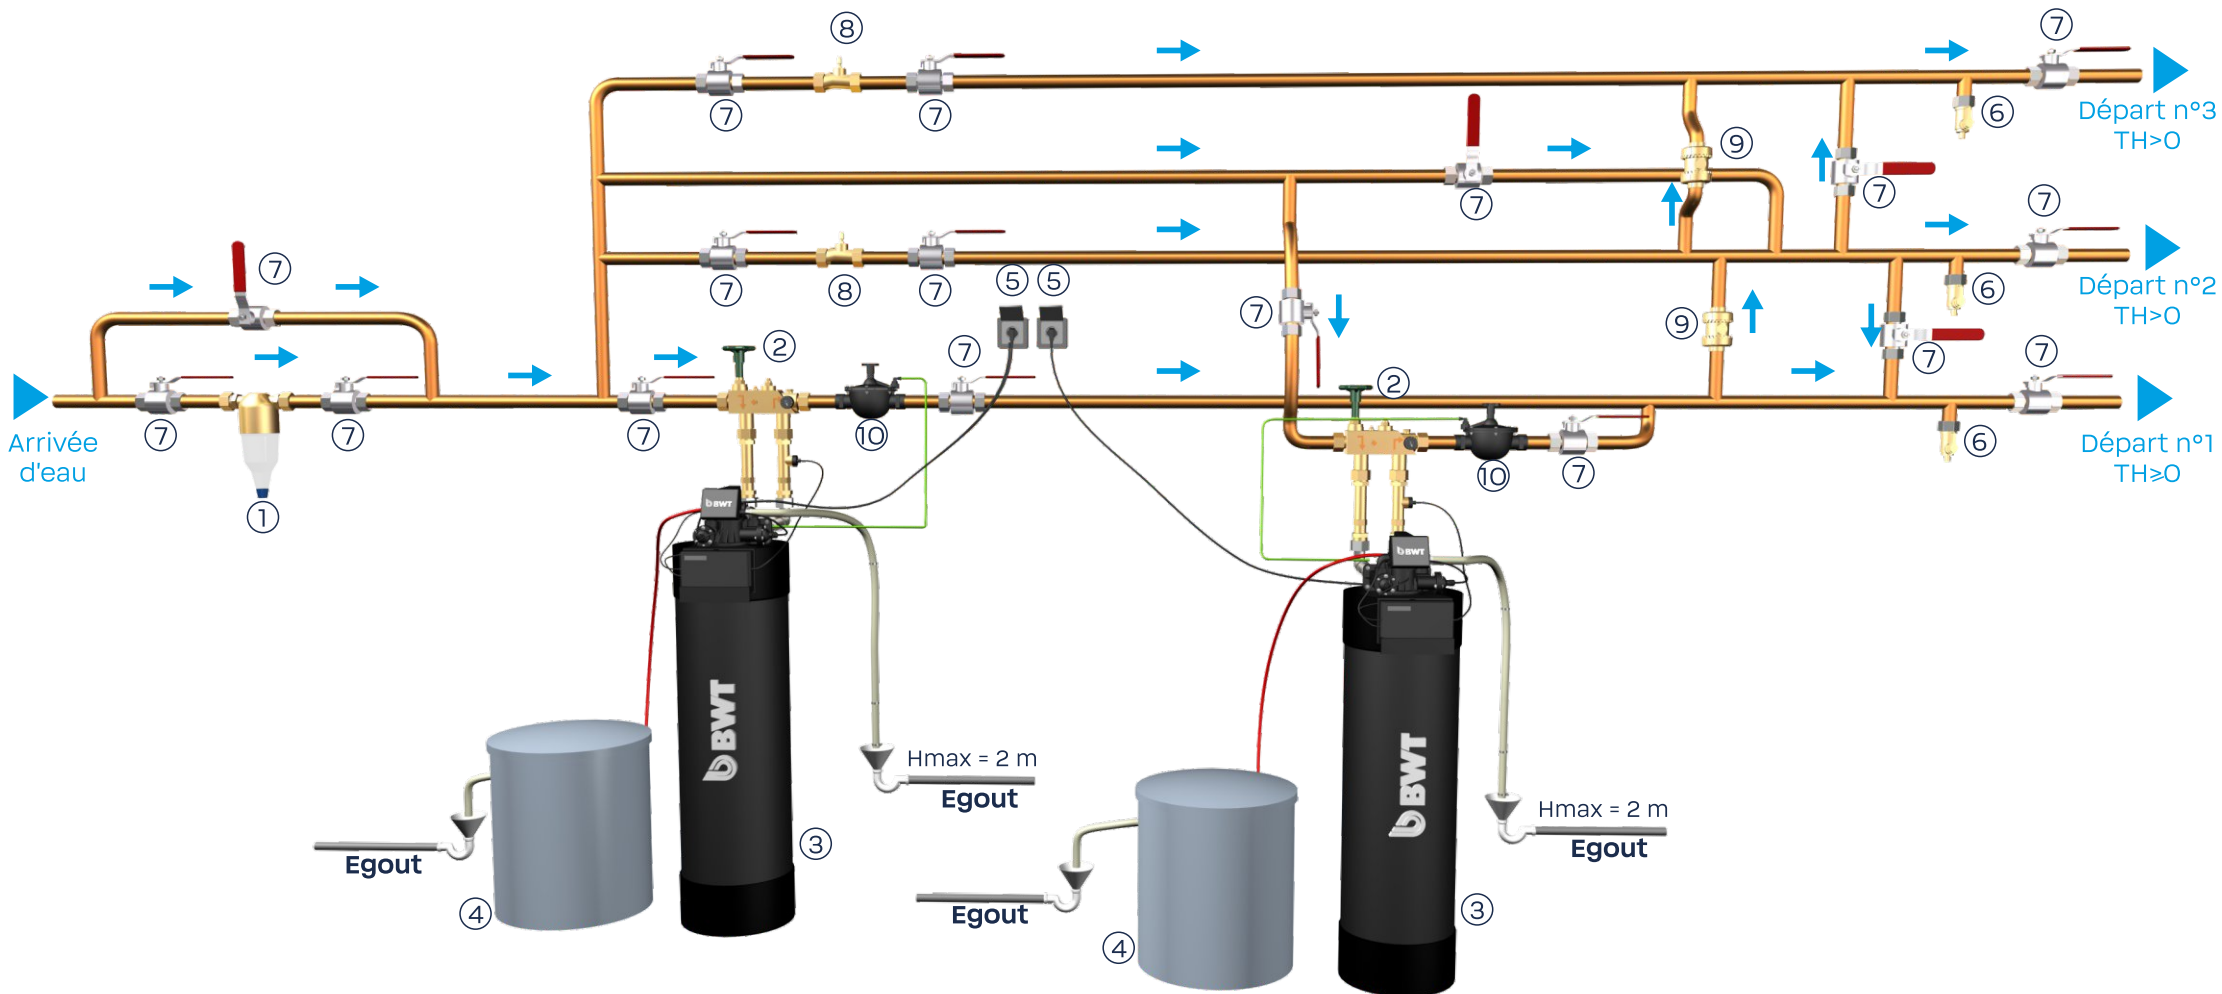

- ① Filtre à tamis BWT
- ② Vanne BWT Simply Connect  
Raccordement DN50 - 2"
- ③ Adoucisseur BWT PERLA PRO L
- ④ Bac à sel
- ⑤ Prise murale 230 V / 2 A

- ⑥ Vanne d'échantillonnage
- ⑦ Vanne d'isolement
- ⑧ Vanne de mitigeage
- ⑨ Clapet anti-retour
- ⑩ Vanne de suppression by-pass  
Raccordement DN40 - 1" 1/2

**Arrivée d'eau** Pression dynamique mini : 2 bars  
Pression statique maxi : 7 bars  
Débit mini : 0,9 m³/h

**Egout** DN32 - Ø 40 mm