


BWT PERLA PRO XXL : simplex

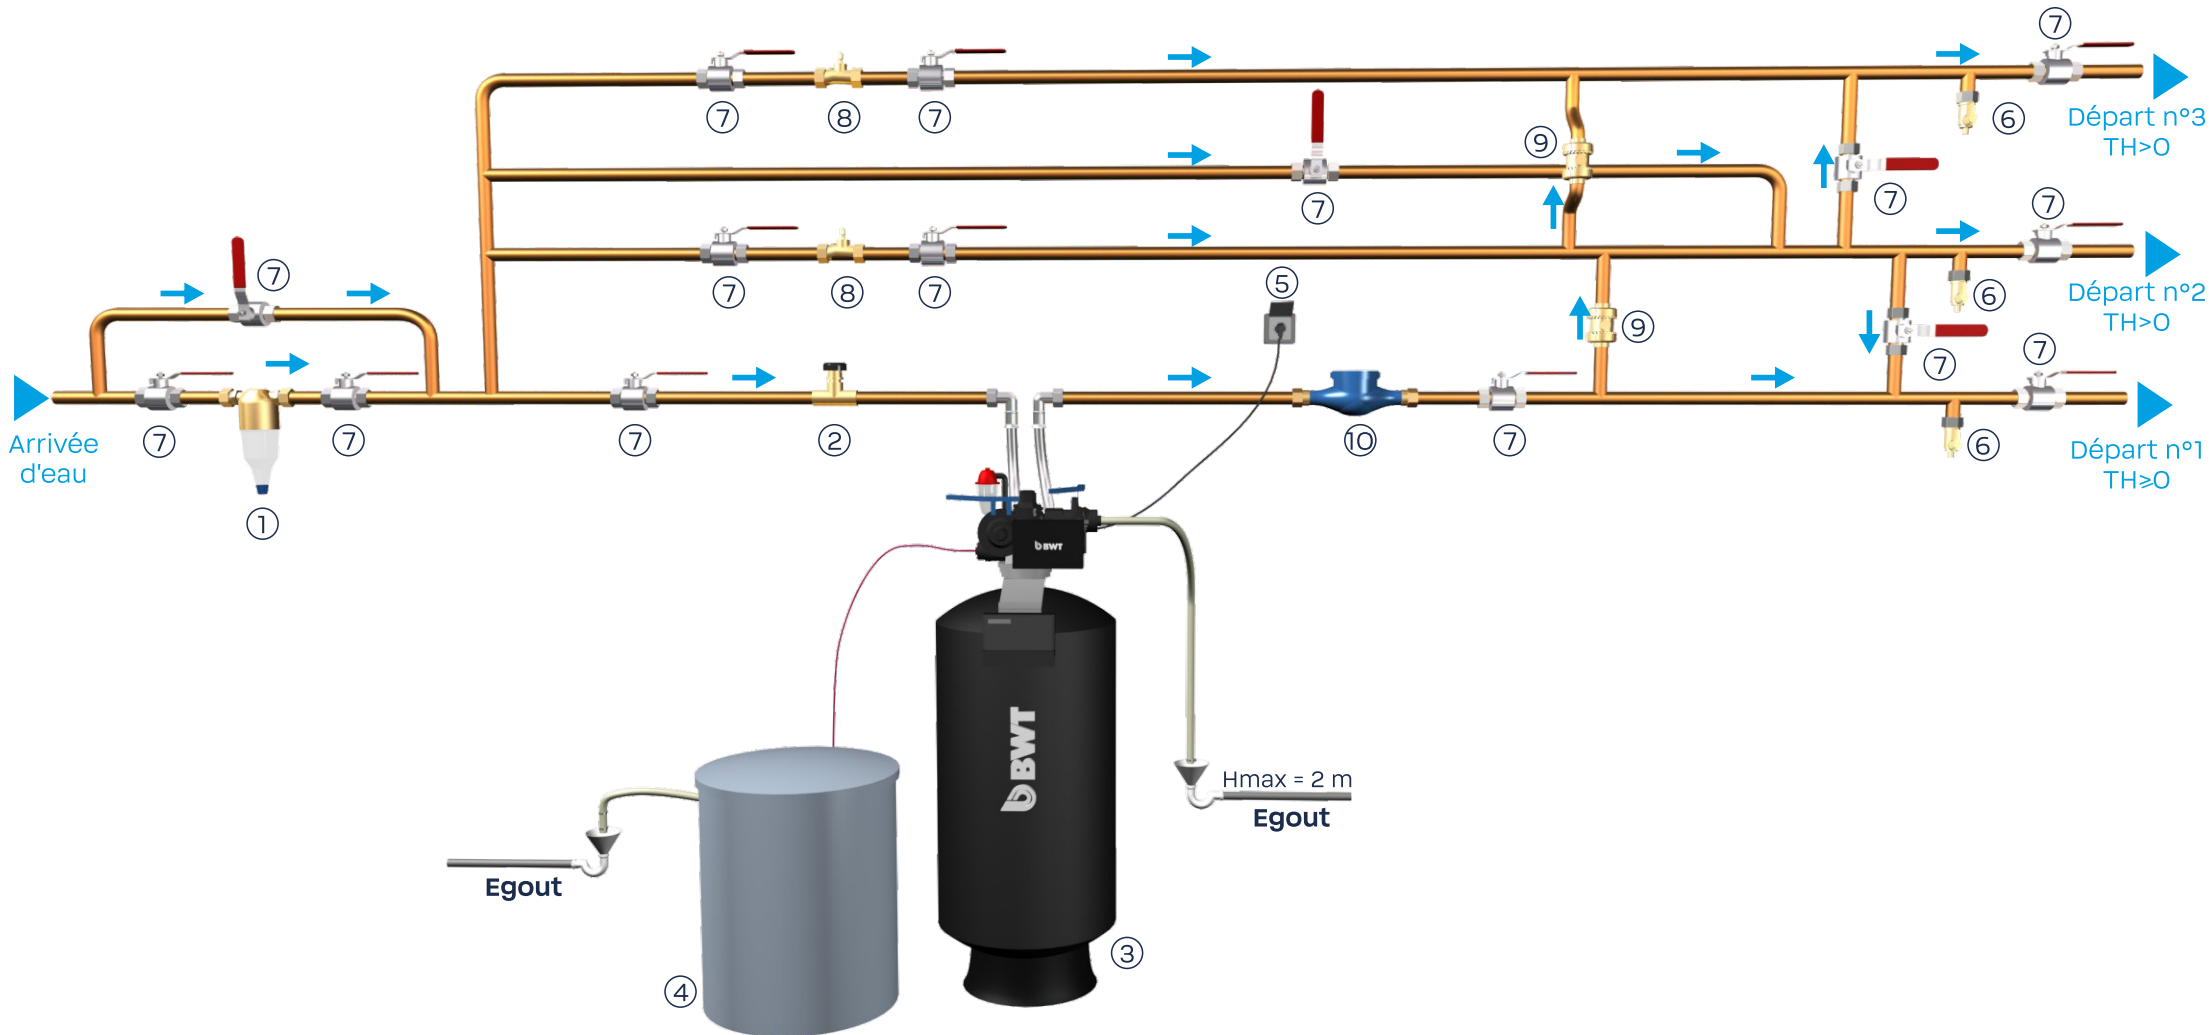

- ① Filtre à tamis BWT
- ② Vanne + casse-vide
- ③ Adoucisseur BWT PERLA PRO XXL
Raccordement en DN 65 – 2"1/2
- ④ Bac à sel
- ⑤ Prise murale 230 V / 2 A

- ⑥ Vanne d'échantillonnage
- ⑦ Vanne d'isolement
- ⑧ Vanne de mitigeage
- ⑨ Clapet anti-retour
- ⑩ Compteur

Arrivée d'eau Pression dynamique mini : 2 bars
Pression statique maxi : 7 bars
Débit mini : 9 m³/h

Egout DN100 - Ø 110 mm