


BWT PERLA PRO S : duplex parallèle

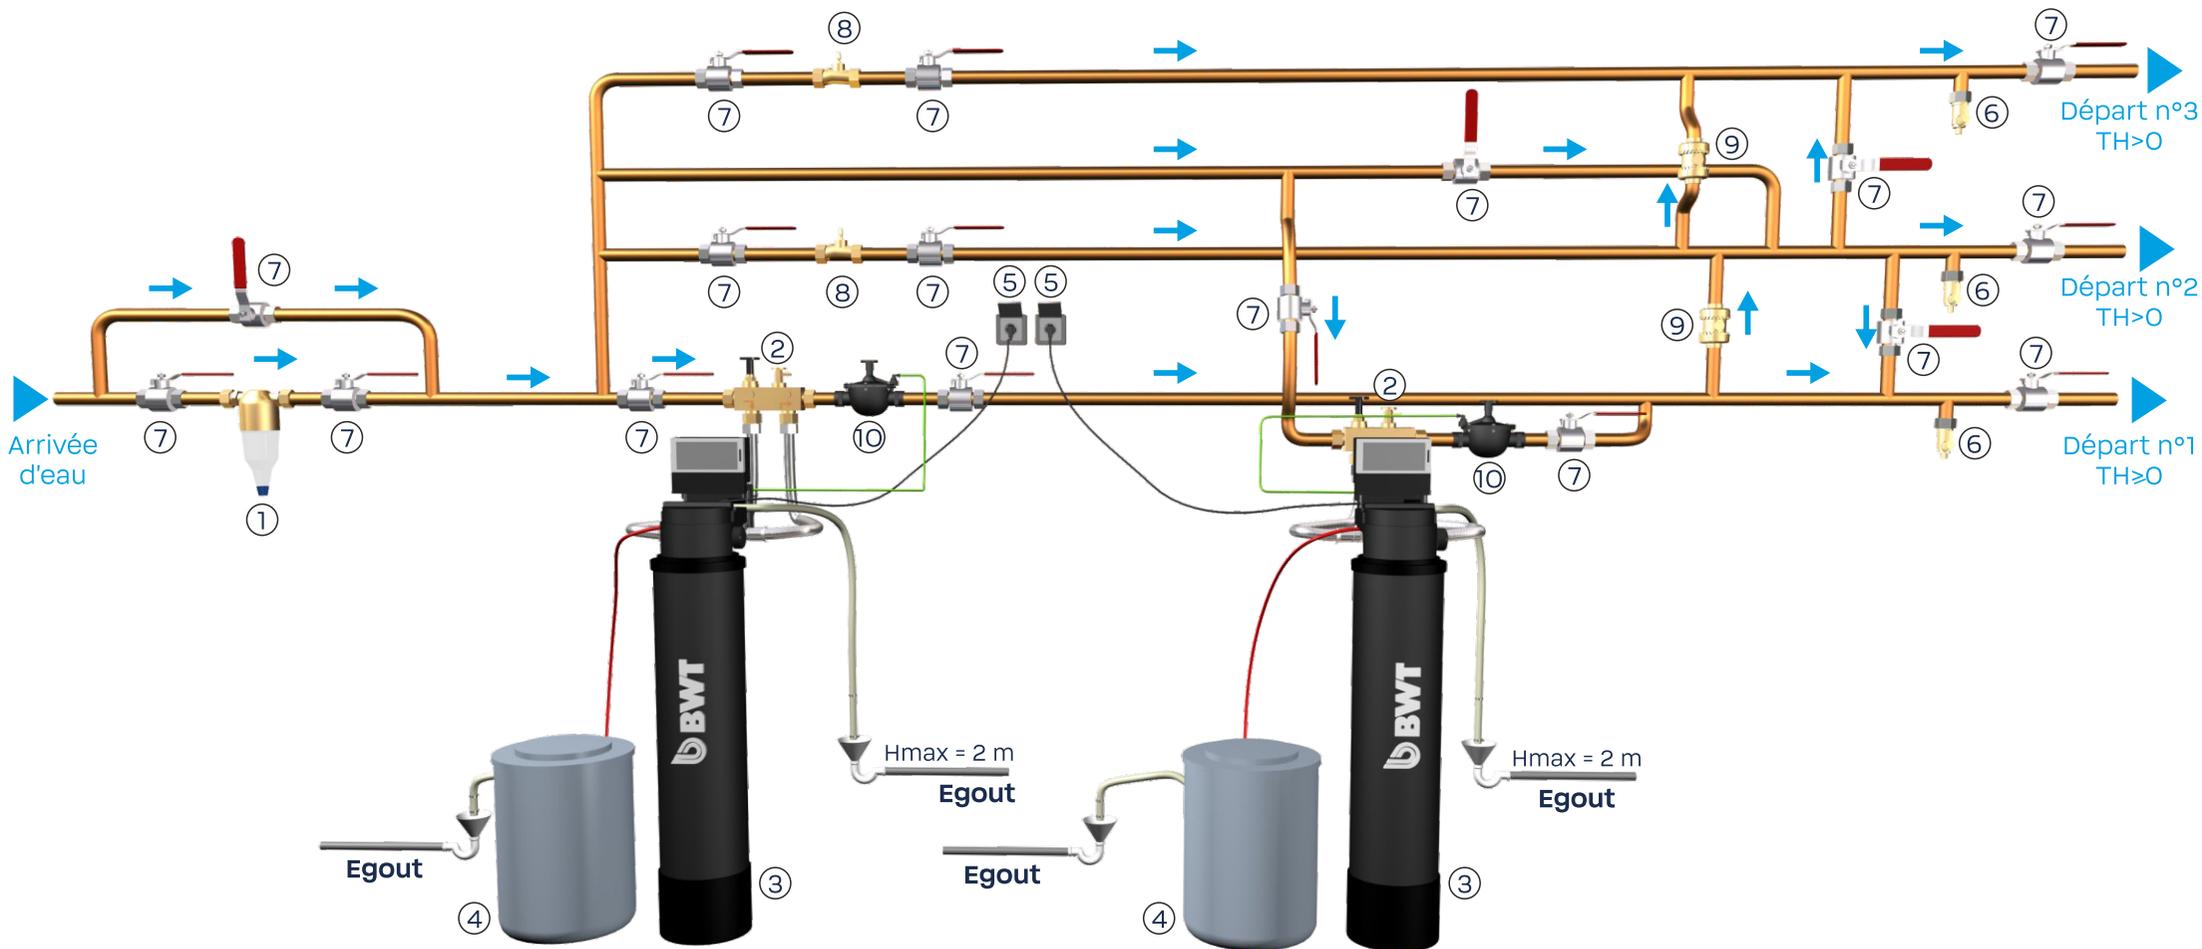

- ① Filtre à tamis BWT
- ② Vanne BWT Simply Connect
Raccordement DN32 - 1" 1/4
- ③ Adoucisseur BWT PERLA PRO S
- ④ Bac à sel
- ⑤ Prise murale 230 V / 2 A

- ⑥ Vanne d'échantillonnage
- ⑦ Vanne d'isolement
- ⑧ Vanne de mitigeage
- ⑨ Clapet anti-retour
- ⑩ Vanne de suppression by-pass
Raccordement DN25 - 1"

Arrivée d'eau Pression dynamique mini : 2 bars
Pression statique maxi : 7 bars
Débit mini : 0,5 m³/h

Egout DN32 - Ø 40 mm